
План 4 этажа

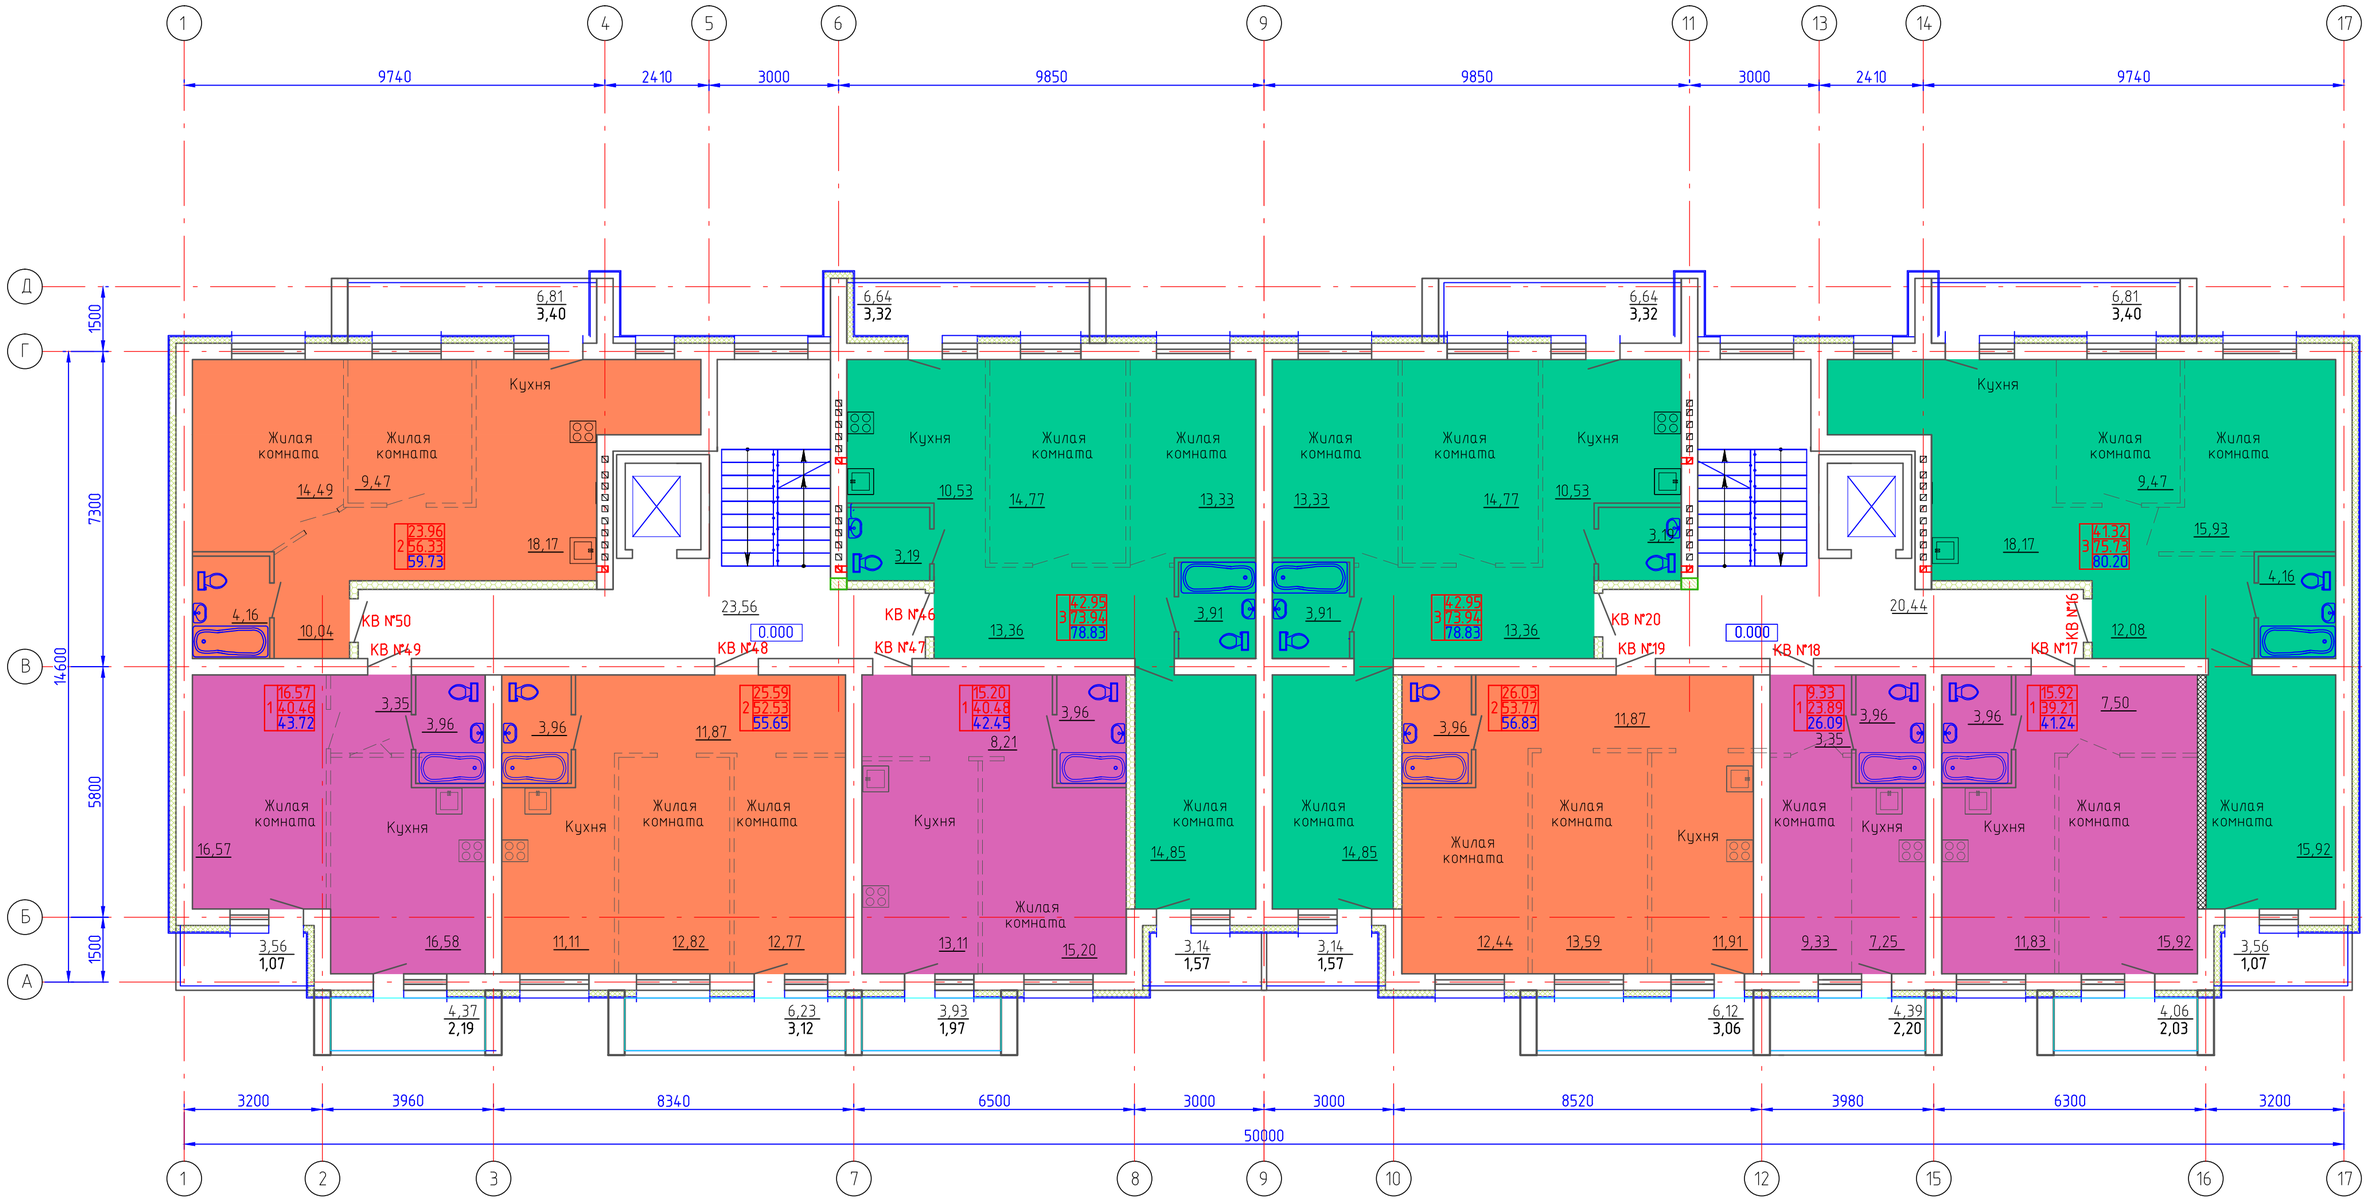

Условные обозначения

- 3-х комнатные квартиры
- 2-х комнатные квартиры
- 1-но комнатные квартиры

Изм.	Кол.	Лист	N док.	Подпись	Дата	10/05-2024-АР			
						Многоквартирный жилой дом, расположенный по пер. Торцовый 2, Алтайский край г.Бийск			
Исполнил		Акжолов			05.24		стадия	лист	листов
							П	7	
ГИП		Шестернин			05.24				
Н.контр		Баранов			05.24	План 4 этажа	АУРУМ-ПРОЕКТ архитектурно-конструкторская фирма		