
План 5 этажа

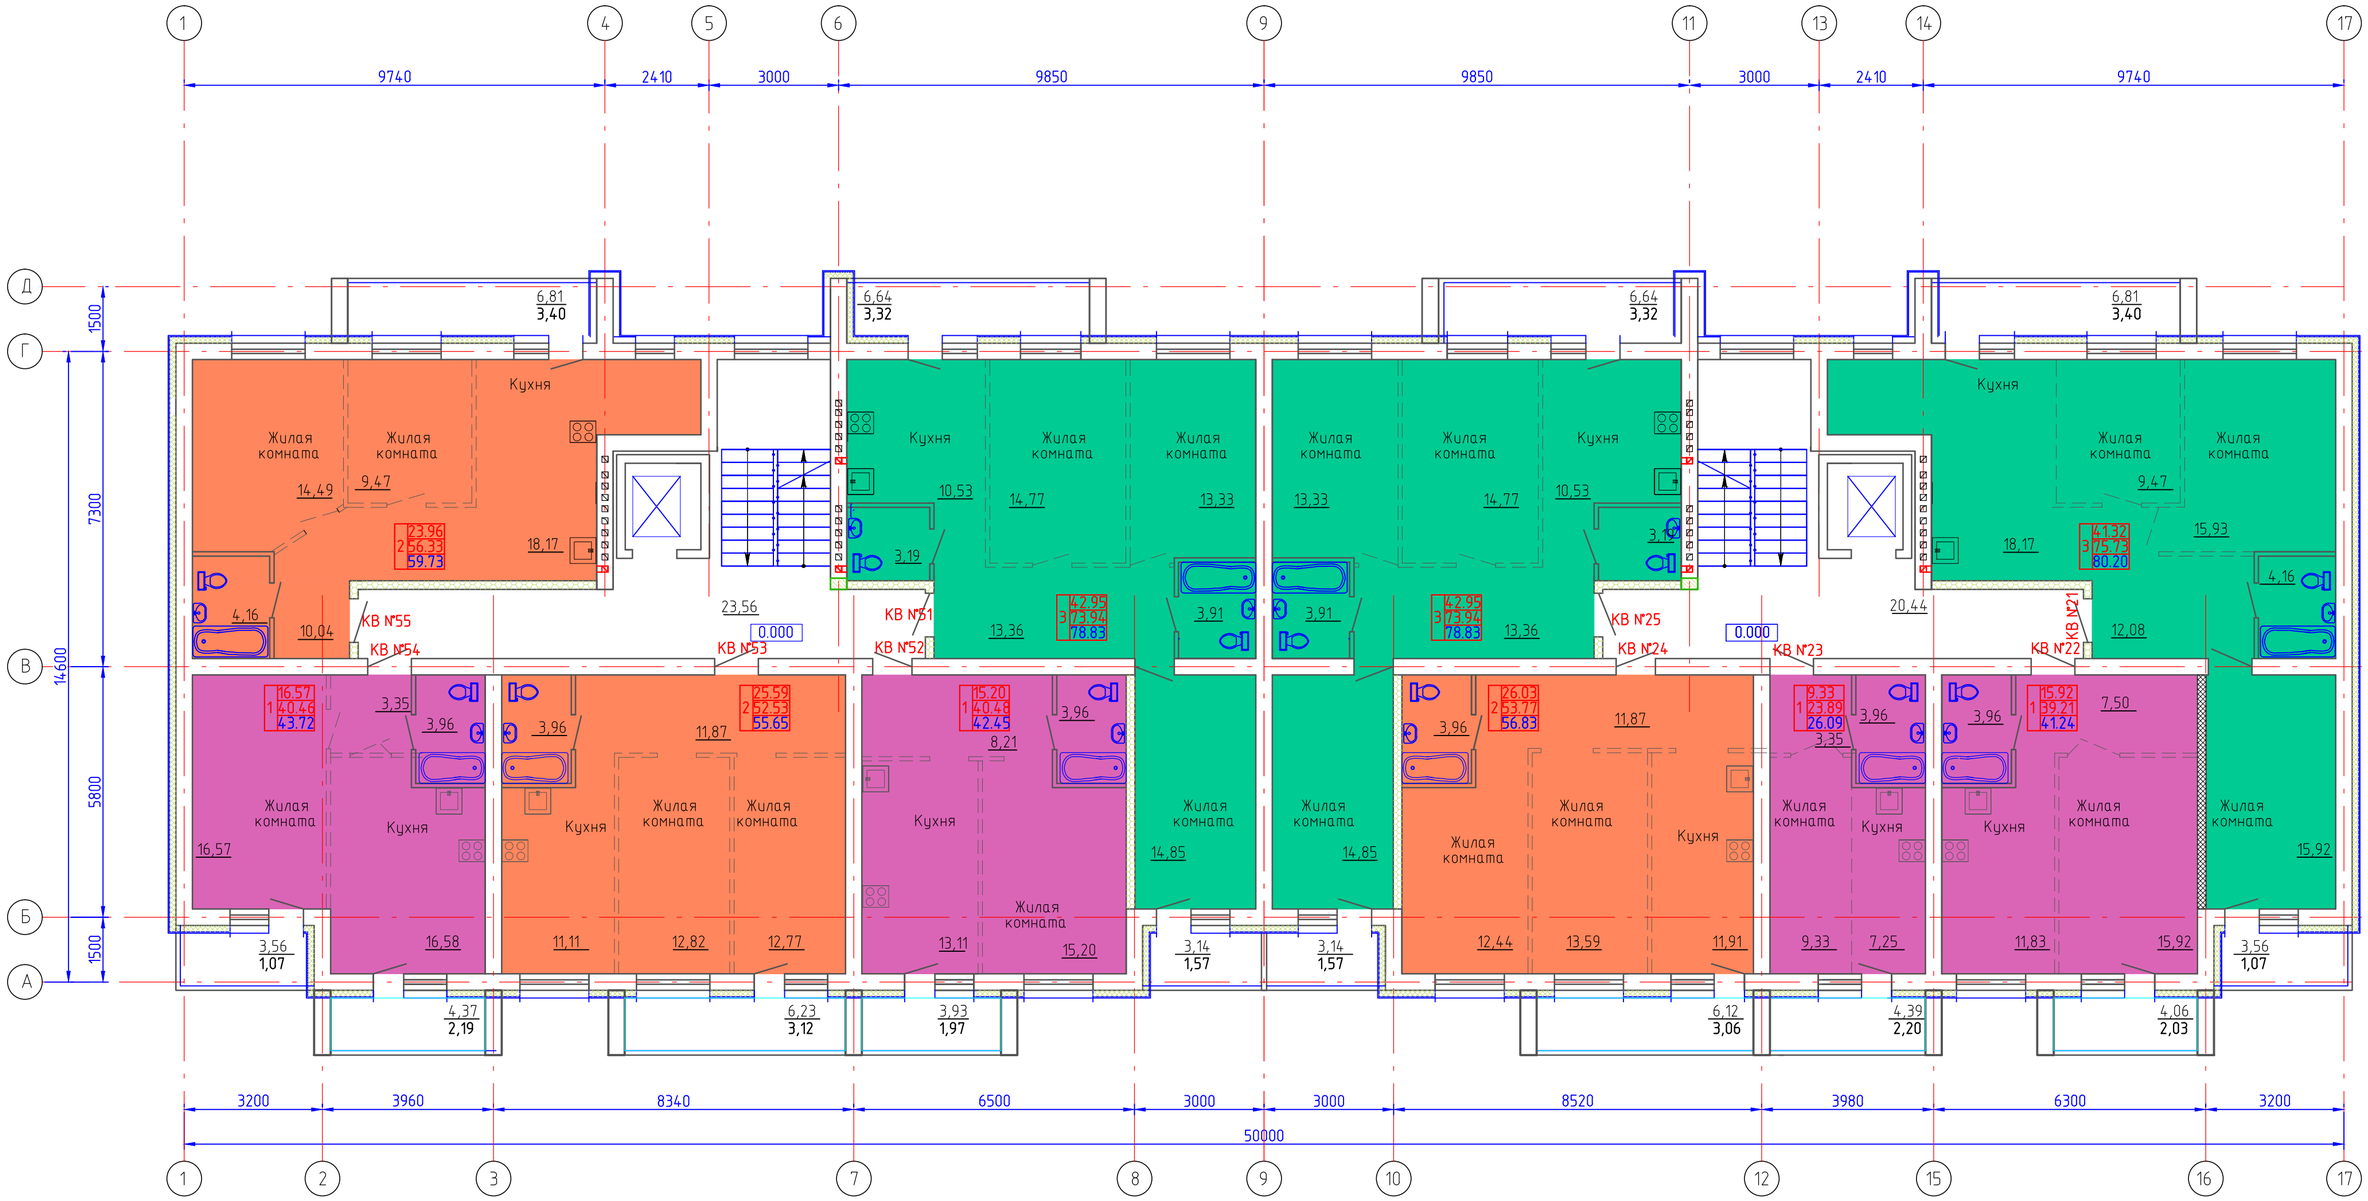

Условные обозначения

- -3-х комнатные квартиры
- -2-х комнатные квартиры
- -1-но комнатные квартиры

						10/05-2024-АР	
						Многоквартирный жилой дом, расположенный по пер. Торцовый 2, Алтайский край г.Бийск	
Изм.	Кол.	Лист	N док.	Подпись	Дата		
							стадия: П; лист: 8; листов:
Исполнил		Акжолов			05.24		
ГИП		Шестернин			05.24	План 5 этажа	
Н.контр		Баранов			05.24		АУРУМ-ПРОЕКТ