
План 6 этажа

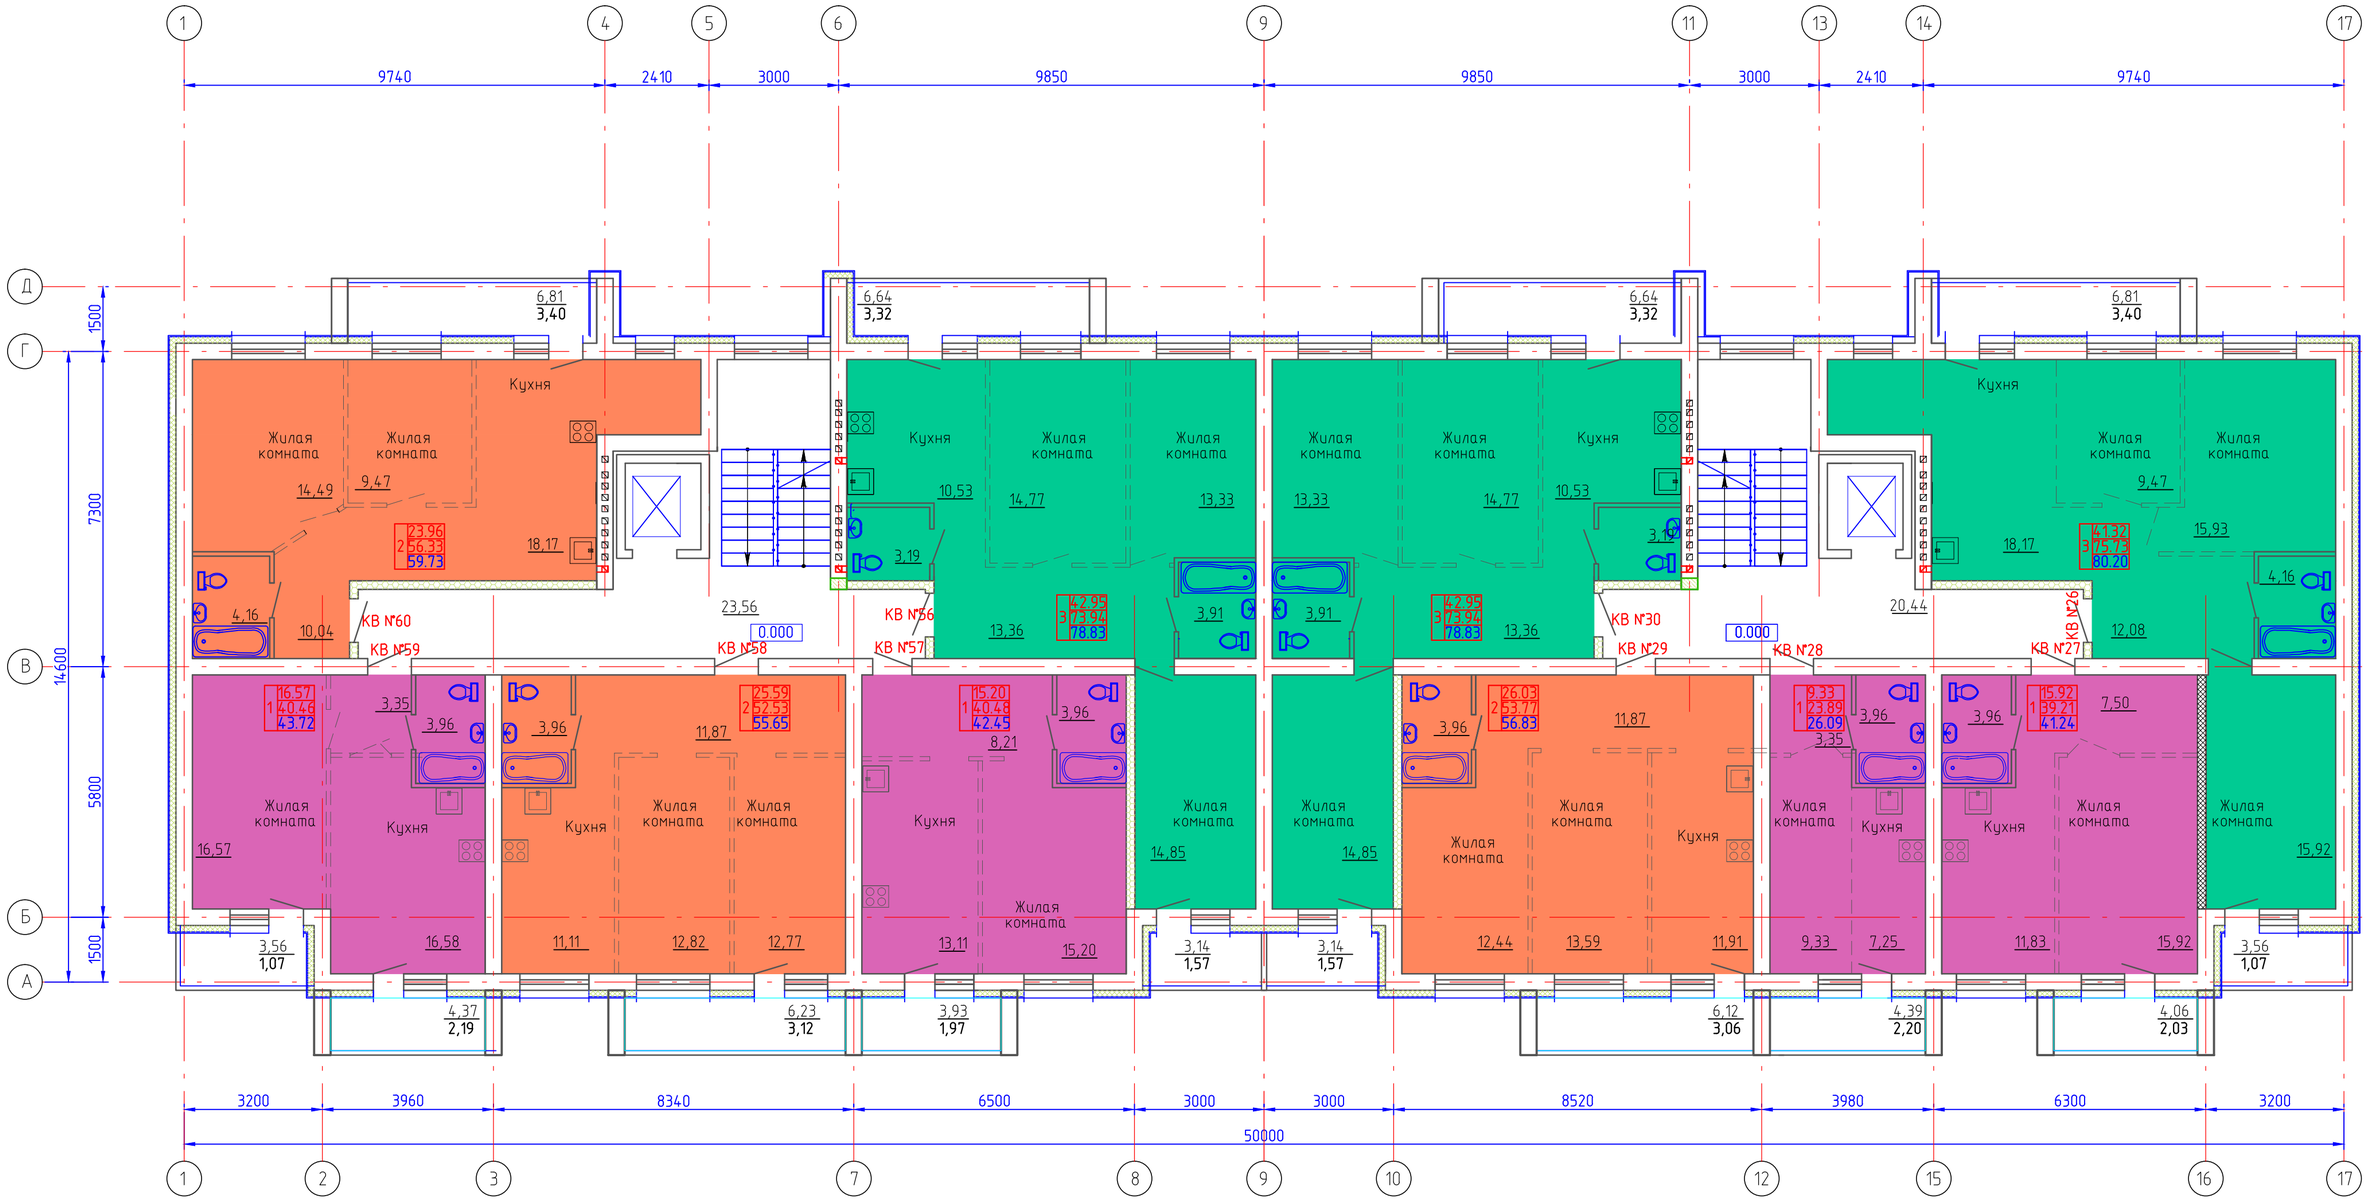

Условные обозначения

- 3-х комнатные квартиры
- 2-х комнатные квартиры
- 1-но комнатные квартиры

						10/05-2024-АР	
						Многоквартирный жилой дом, расположенный по пер. Торцовый 2, Алтайский край г.Бийск	
Изм.	Кол.	Лист	N док.	Подпись	Дата		
							стадия / лист / листов
Исполнил		Акжолов			05.24		П / 9 /
ГИП		Шестернин			05.24		
Н.контр		Баранов			05.24	План 6 этажа	АУРУМ-ПРОЕКТ архитектурно-конструкторская фирма