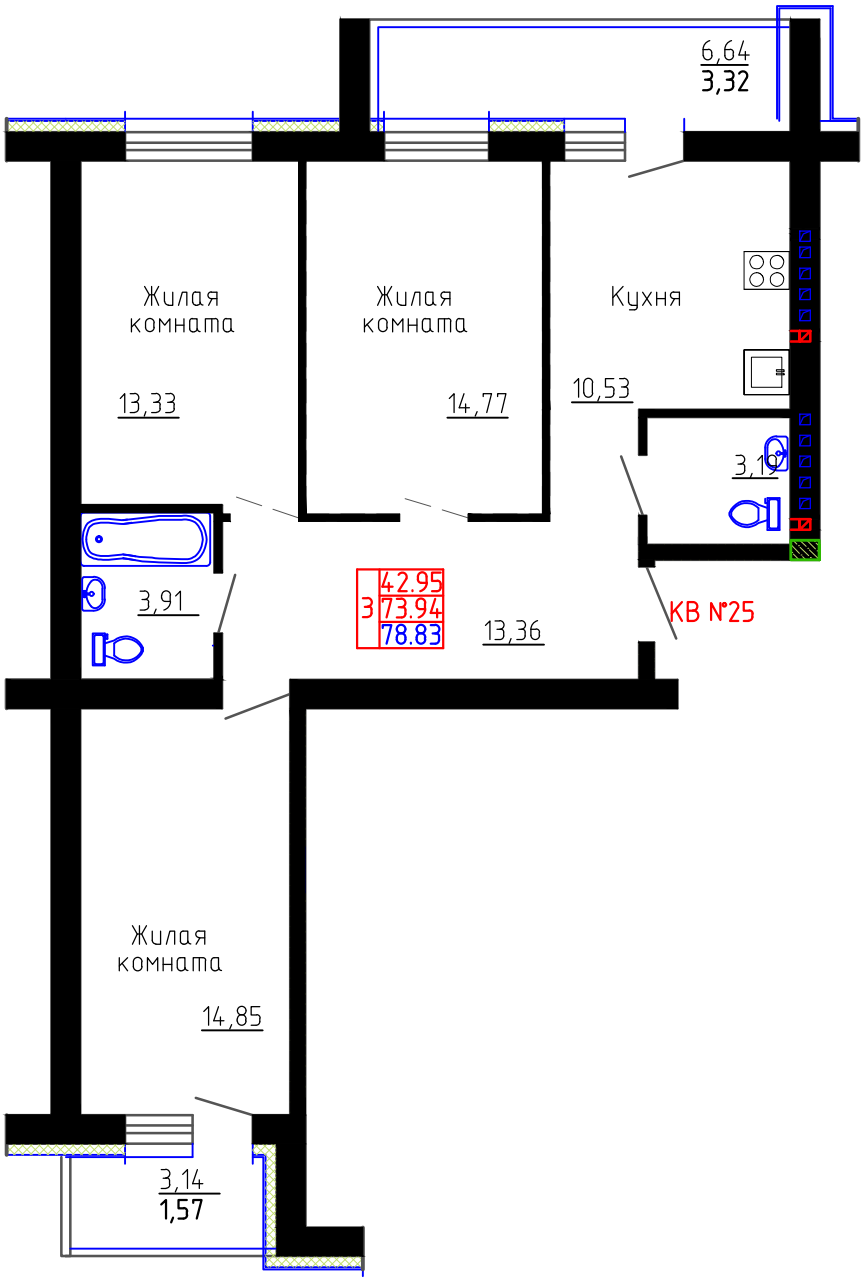


						10/05-2024-АР	
						Многоквартирный жилой дом, расположенный по пер. Торцовый 2, Алтайский край г. Бийск	
Изм.	Кол. уч.	Лист	№ док.	Подп.	Дата		
							Стадия / Лист / Листов
Инженер		Акжолов			05.24		П / 5 /
ГИП		Шестернин			05.24	План квартиры №25	АУРУМ-ПРОЕКТ АРХИТЕКТУРНО-КОНСТРУКТОРСКАЯ ФИРМА
Н.контроль		Баранов			05.24		