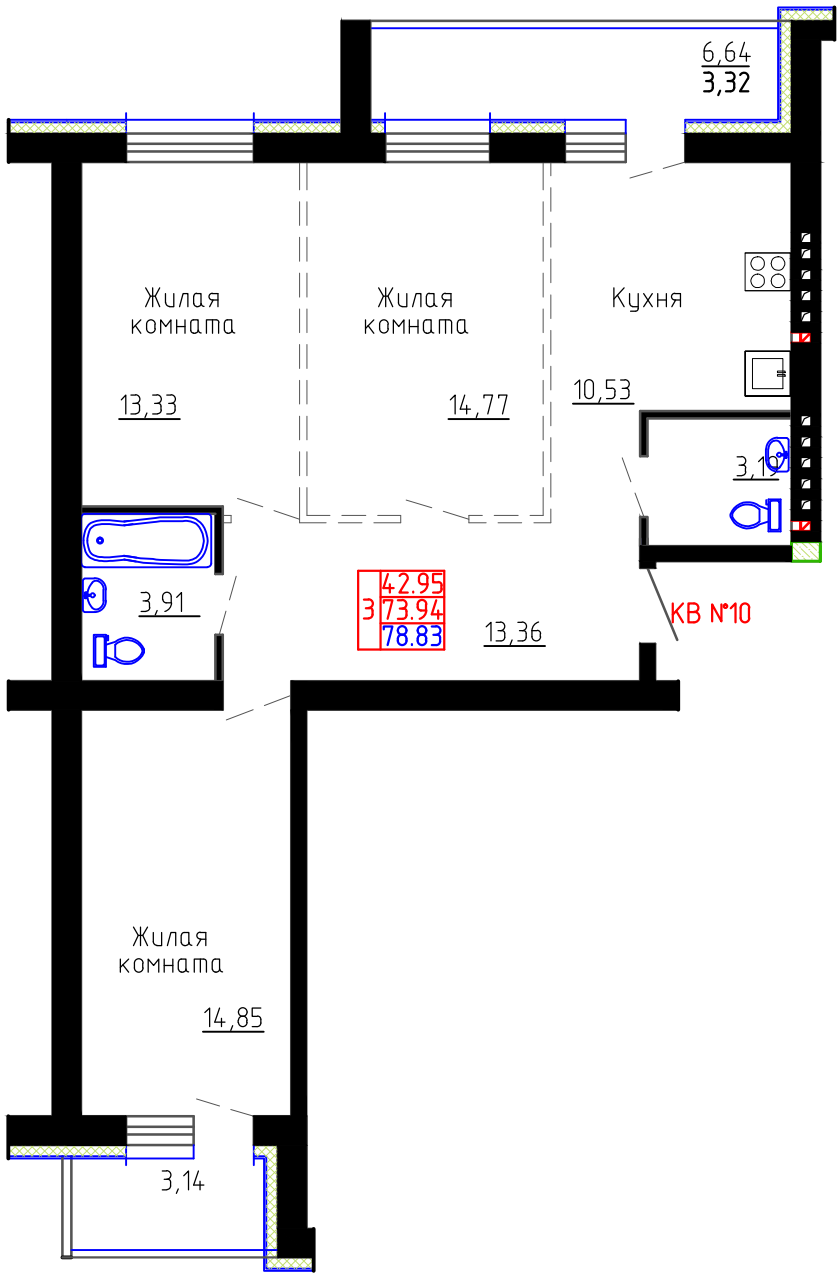


Изм.	Кол. уч.	Лист	№ док.	Подп.	Дата	10/05-2024-АР		
						Многоквартирный жилой дом, расположенный по пер. Торцовый 2, Алтайский край г. Бийск		
							Стадия	Лист	Листов
Инженер		Акжолов			05.24		П	5	
ГИП		Шестернин			05.24	План квартиры №10			
Н.контроль		Баранов			05.24				

АУРУМ-ПРОЕКТ
АРХИТЕКТУРНО-КОНСТРУКТОРСКАЯ ФИРМА