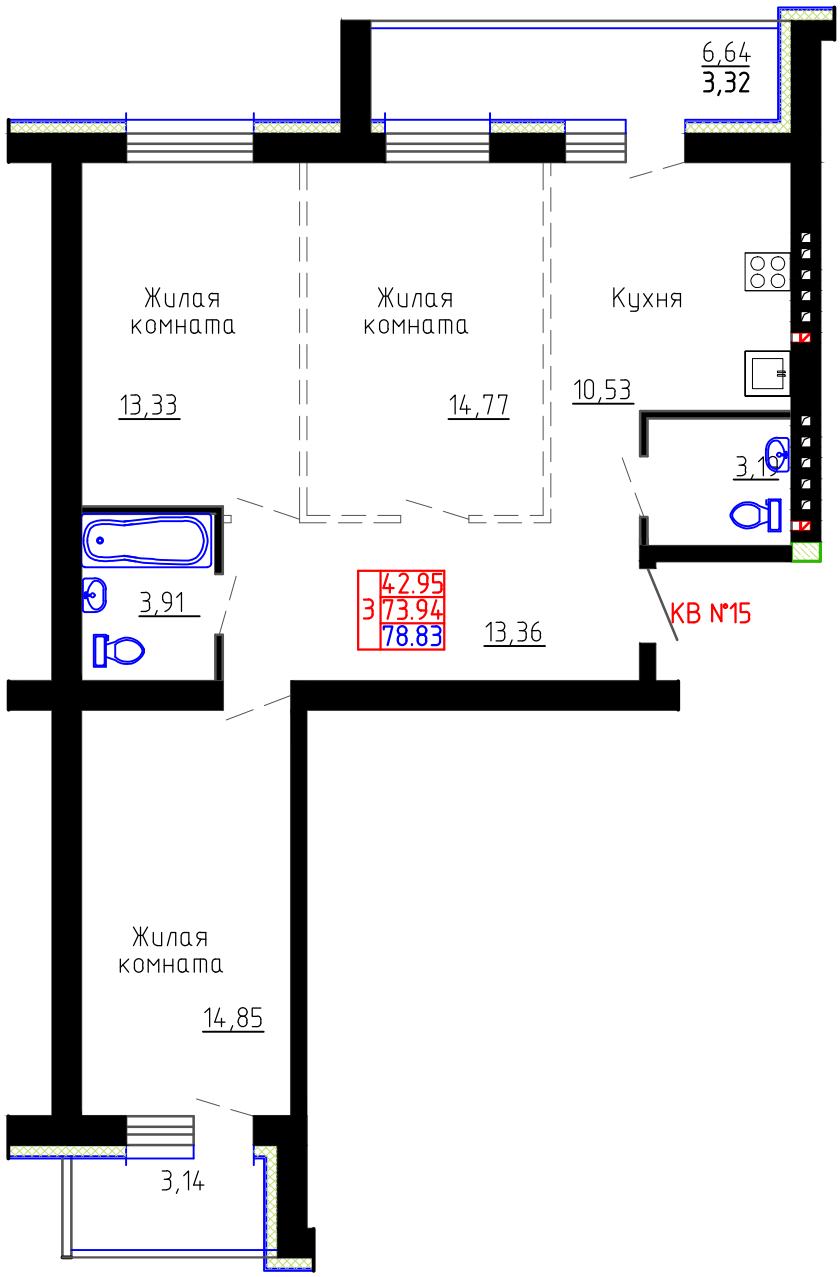


						10/05-2024-АР
						Многоквартирный жилой дом, расположенный по пер. Торцовый 2, Алтайский край г. Бийск
Изм.	Кол. уч.	Лист	№ док.	Подп.	Дата	
Инженер		Акжолов			05.24	Стадия: П; Лист: 5; Листов:
ГИП		Шестерикин			05.24	План квартиры №15
Н.контроль		Баранов			05.24	АУРУМ-ПРОЕКТ АРХИТЕКТУРНО-КОНСТРУКТОРСКАЯ ФИРМА