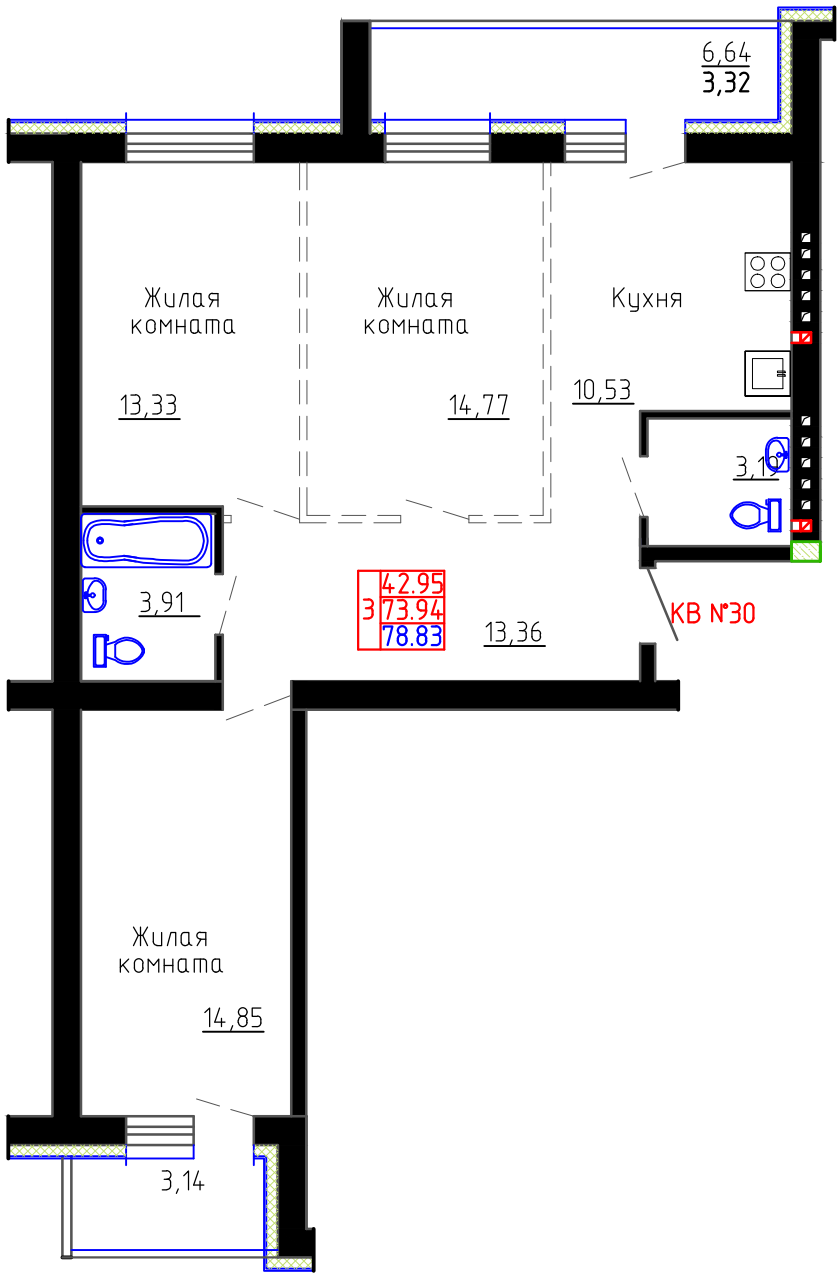


Изм.	Кол. уч.	Лист	№ док.	Подп.	Дата

10/05-2024-АР

Многоквартирный жилой дом, расположенный по пер. Торцовый 2, Алтайский край г. Бийск

Инженер	Акжолов		05.24
ГИП	Шестернин		05.24
Н.контроль	Баранов		05.24

Стадия	Лист	Листов
П	5	

План квартиры №30

АУРУМ-ПРОЕКТ
АРХИТЕКТУРНО-КОНСТРУКТОРСКАЯ ФИРМА