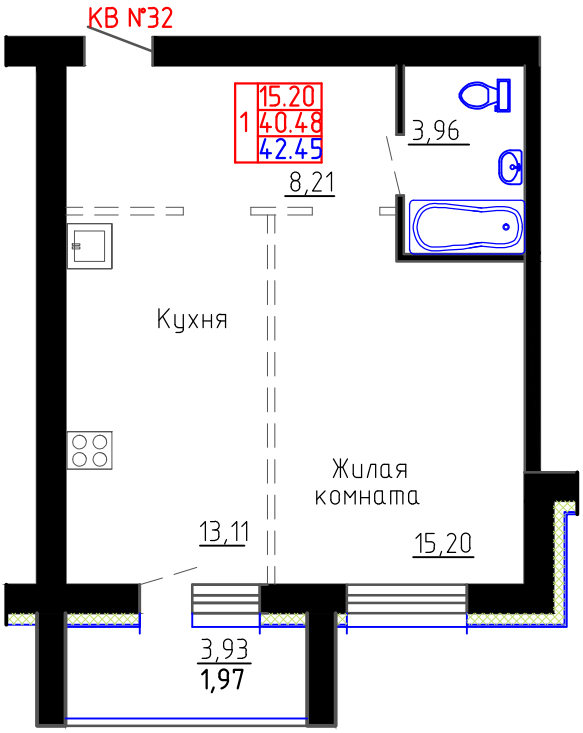


Изм.	Кол. уч.	Лист	№ док.	Подп.	Дата	10/05-2024-АР		
						Многоквартирный жилой дом, расположенный по пер. Торцовый 2, Алтайский край г. Бийск		
Инженер		Акжолов			05.24		Стадия	Лист	Листов
							П	7	
ГИП		Шестернин			05.24	План квартиры №32	АУРУМ-ПРОЕКТ АРХИТЕКТУРНО-КОНСТРУКТОРСКАЯ ФИРМА	
Н.контроль		Баранов			05.24			