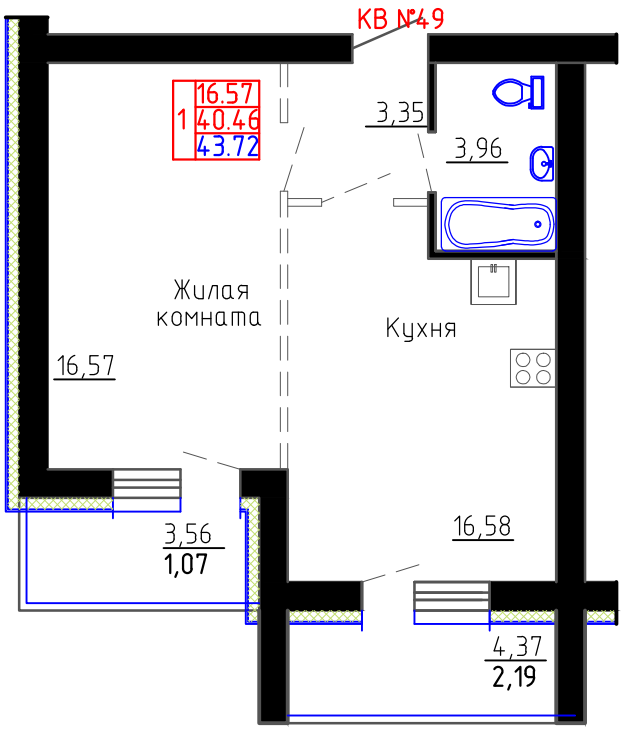


						10/05-2024-АР		
						Многоквартирный жилой дом, расположенный по пер. Торцовый 2, Алтайский край г. Бийск		
Изм.	Кол. уч.	Лист	№ док.	Подп.	Дата			
							Стадия	Лист	Листов
Инженер		Акжолов			05.24		П	9	
ГИП		Шестернин			05.24	План квартиры №49	АУРУМ-ПРОЕКТ АРХИТЕКТУРНО-КОНСТРУКТОРСКАЯ ФИРМА		
Н.контроль		Баранов			05.24				