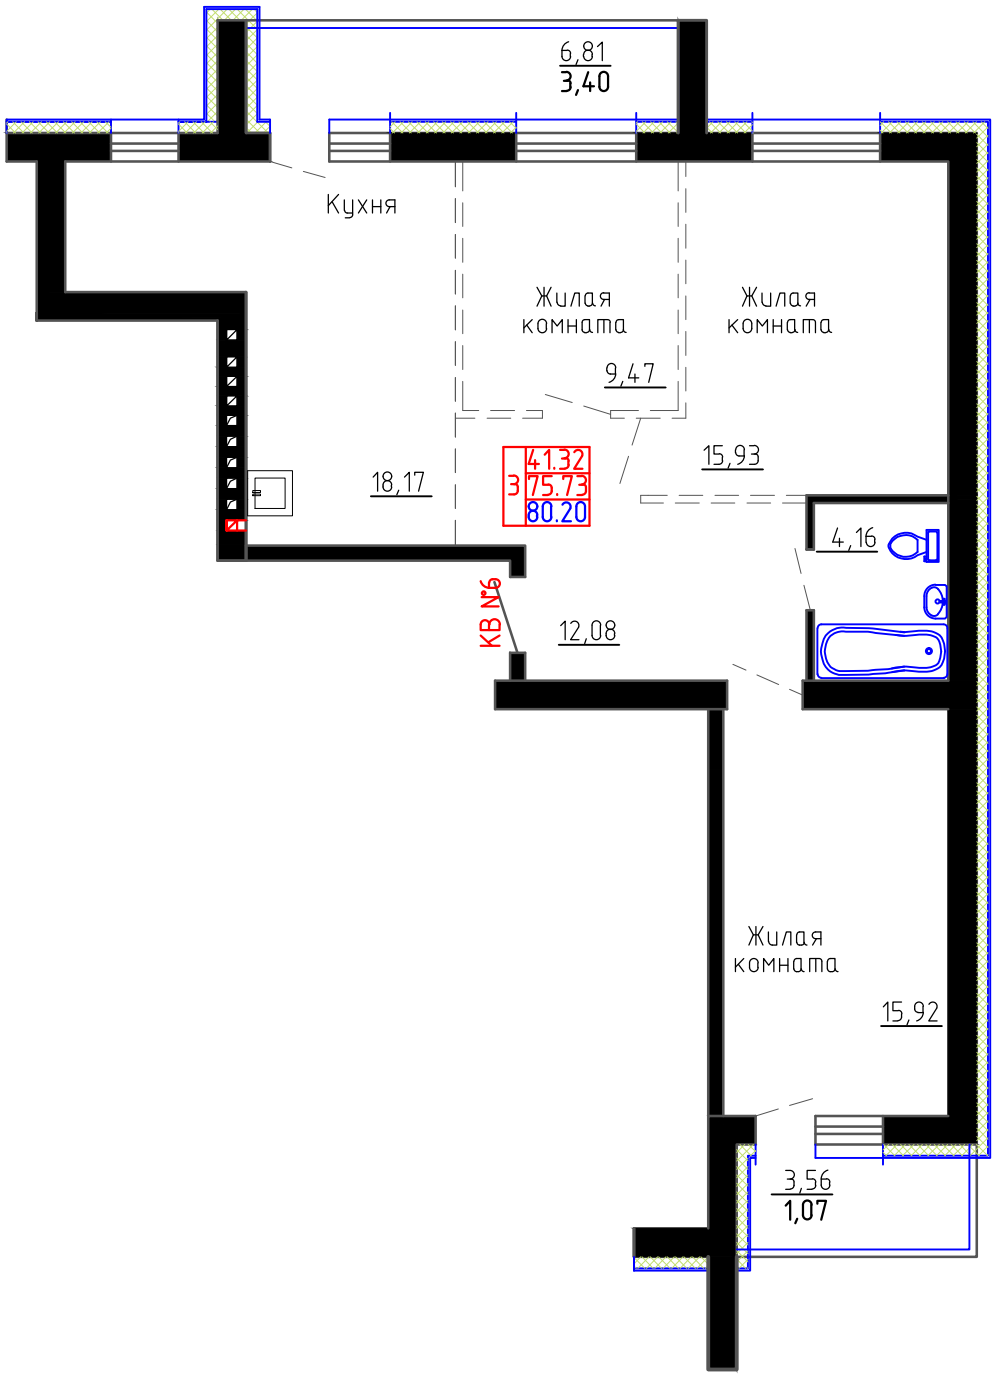



| | | | | | | | |
|---|---|---|---|---|---|---|---|
| | | | | | | 10/05-2024-АР | |
| | | | | | | Многоквартирный жилой дом, расположенный по пер. Торцовый 2, Алтайский край г. Бийск | |
| Изм. | Кол. уч. | Лист | № док. | Подп. | Дата | | |
| | | | | | | | Стадия: П; Лист: 1; Листов: |
| Инженер | | Акжолов | | | 05.24 | | |
| ГИП | | Шестернин | | | 05.24 | План квартиры №6 | |
| Н.контроль | | Баранов | | | 05.24 | | |

АУРУМ-ПРОЕКТ
АРХИТЕКТУРНО-КОНСТРУКТОРСКАЯ ФИРМА