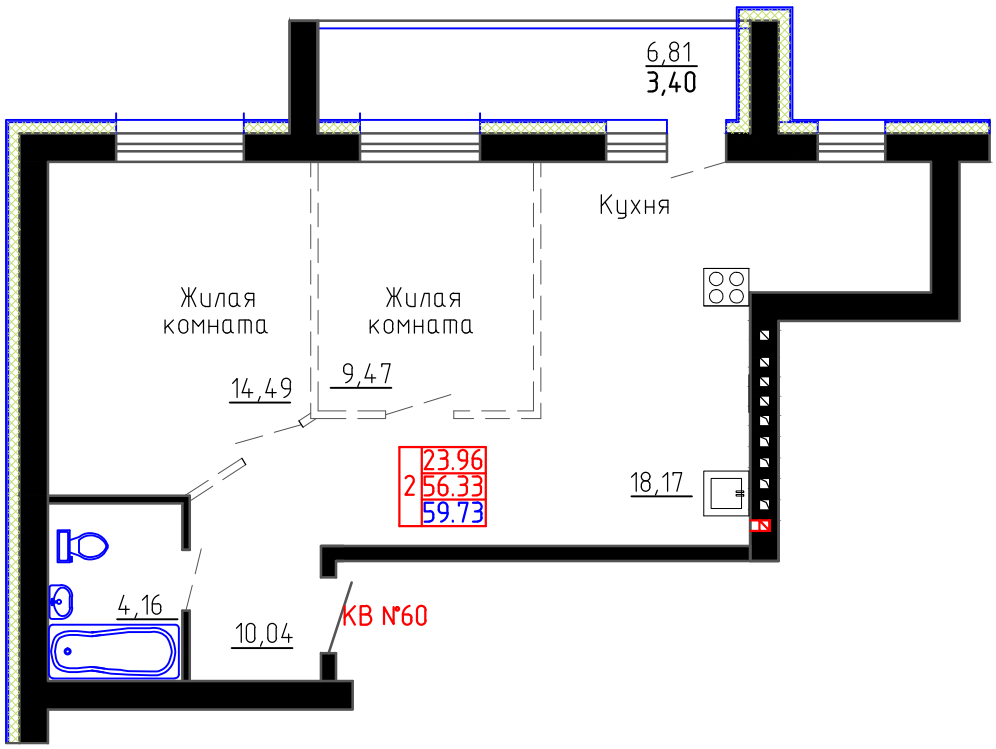


						10/05-2024-АР	
						Многоквартирный жилой дом, расположенный по пер. Торцовый 2, Алтайский край г. Бийск	
Изм.	Кол. уч.	Лист	№ док.	Подп.	Дата		
							Стадия: П; Лист: 10; Листов:
Инженер		Акжолов			05.24		
ГИП		Шестернин			05.24	План квартиры №60	
Н.контроль		Баранов			05.24		

АУРУМ-ПРОЕКТ
АРХИТЕКТУРНО-КОНСТРУКТОРСКАЯ ФИРМА